

WRM

WONEN ROER & MAAS

Kantooradres :
 Laurentiusplein 1-3
 6043 CS Roermond
 Telefoon : 0475-38 76 00

datum : 18-11-1994

De Vaert 25
 Montfort

code :

blad :


dd. gew. : 16-09-1998

6065 CX 025

2

schaal : 1 : 100

projekt : Kartotheek

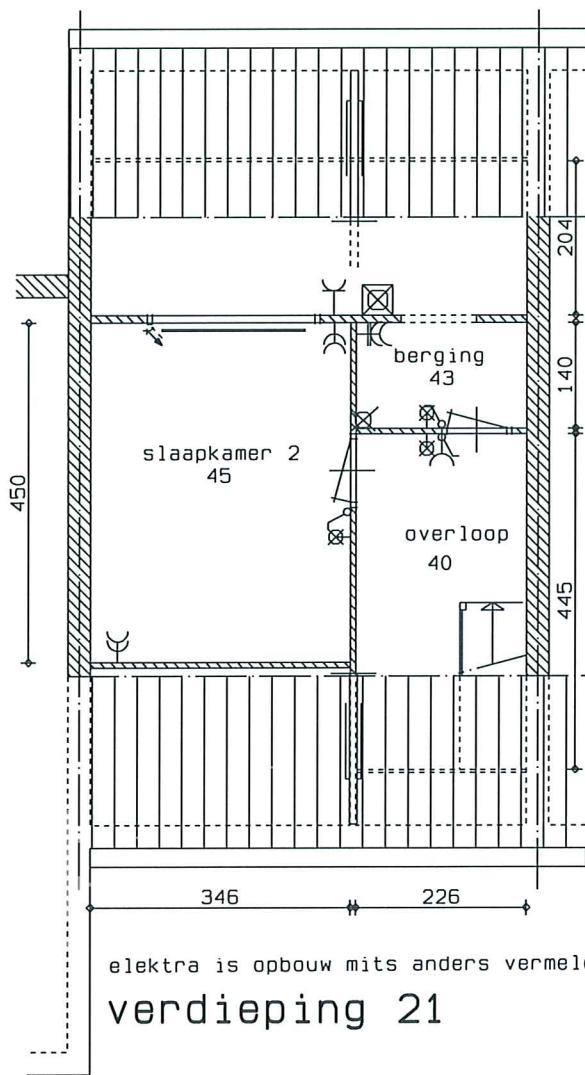

WRM

WONEN ROER & MAAS

Kantooradres :
Laurentiusplein 1-3
6043 CS Roermond
Telefoon : 0475-38 76 00

datum : 18-11-1994

De Vaert 25
Montfort

code :

blad :

dd. gew. : 16-09-1998

6065 CX 025

3

schaal : 1 : 100

projekt : Kartotheek